


AUTOLUWE FIETSROUTE


Herentals - Turnhout

Optimalisaties in Herentals

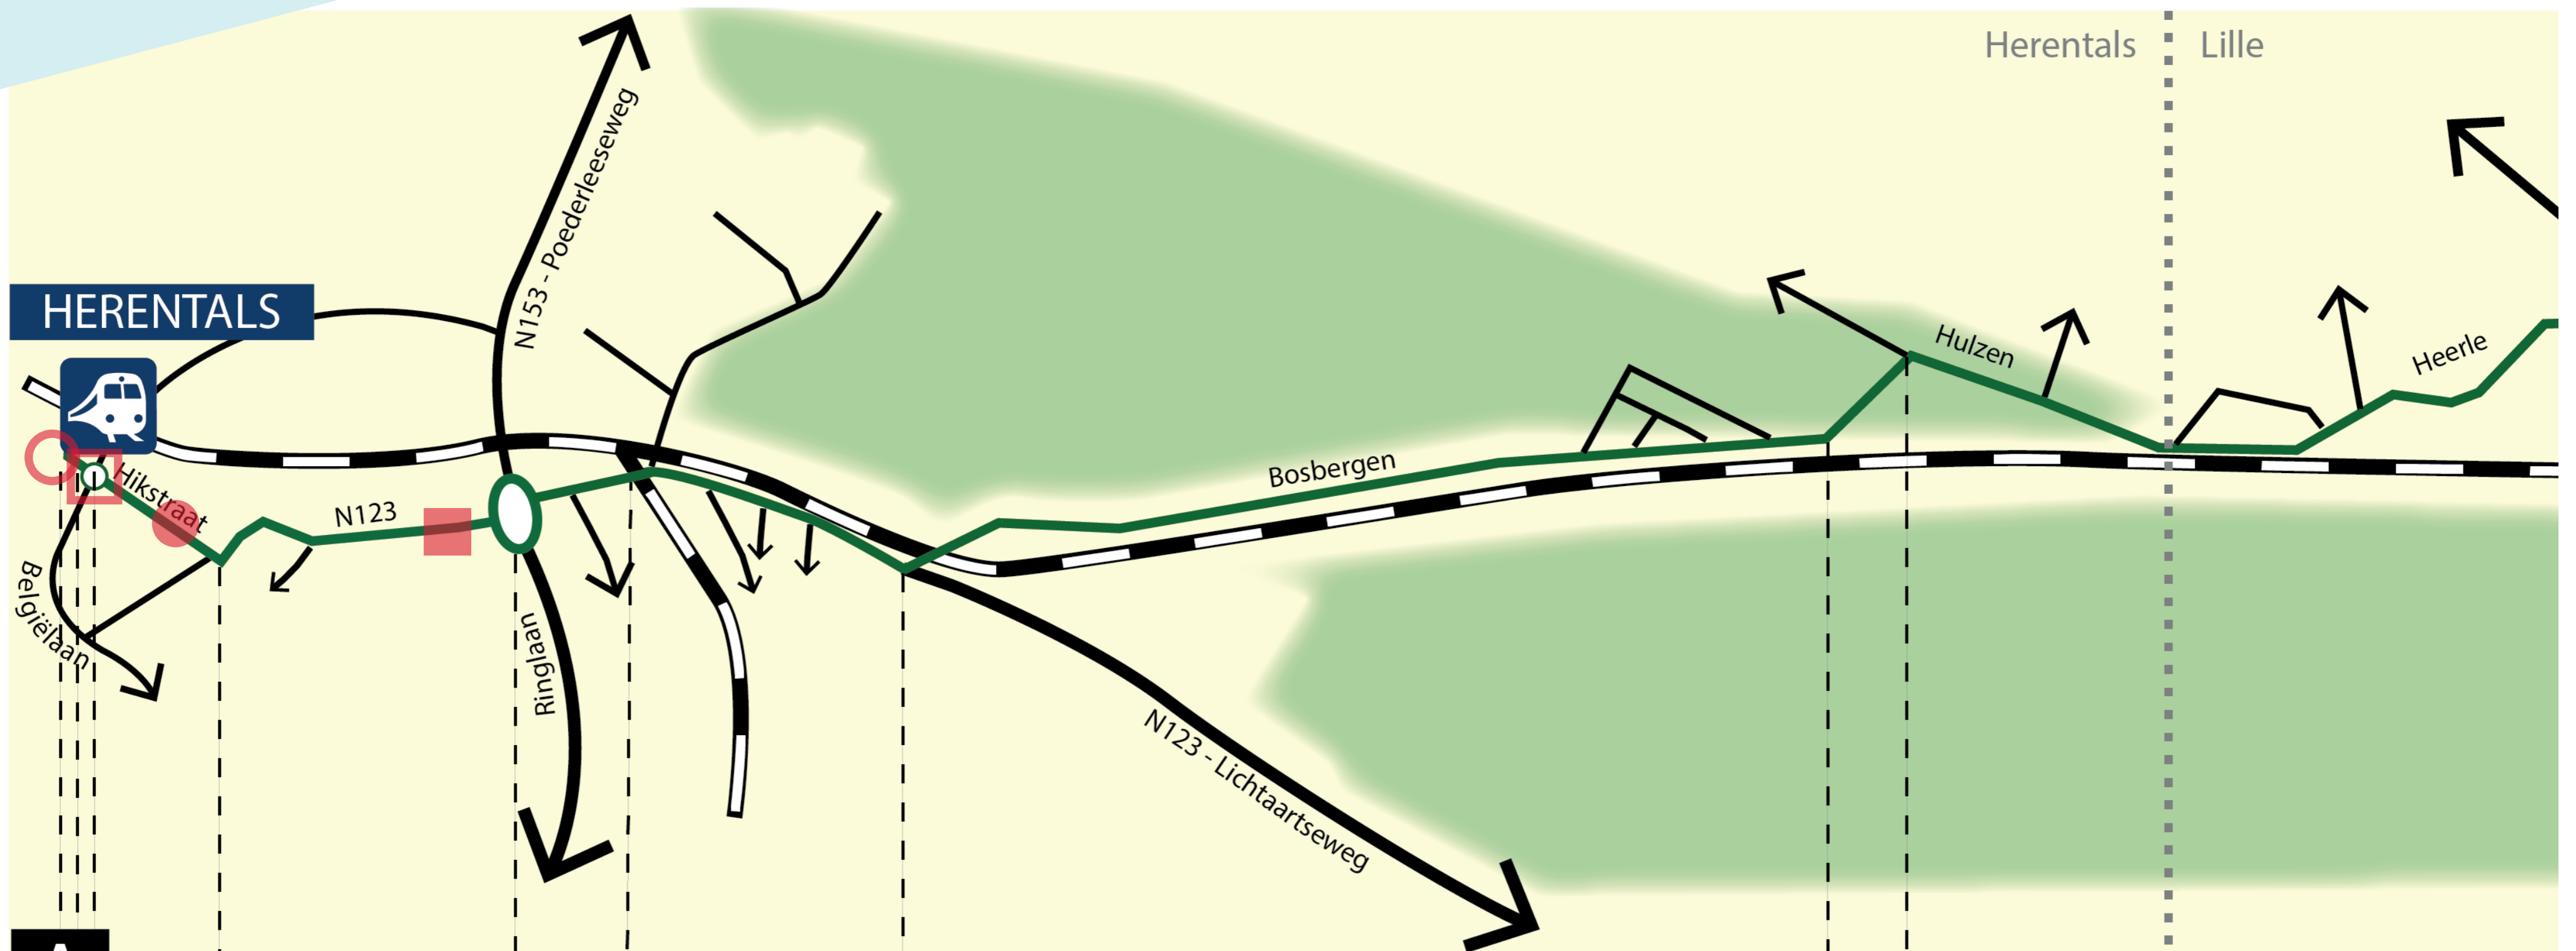

Stationsplein - fietsstraat

- in de kern: rode slem + logo
- fietsers mogen niet ingehaald worden
- snelheidsbeperking 30km/u

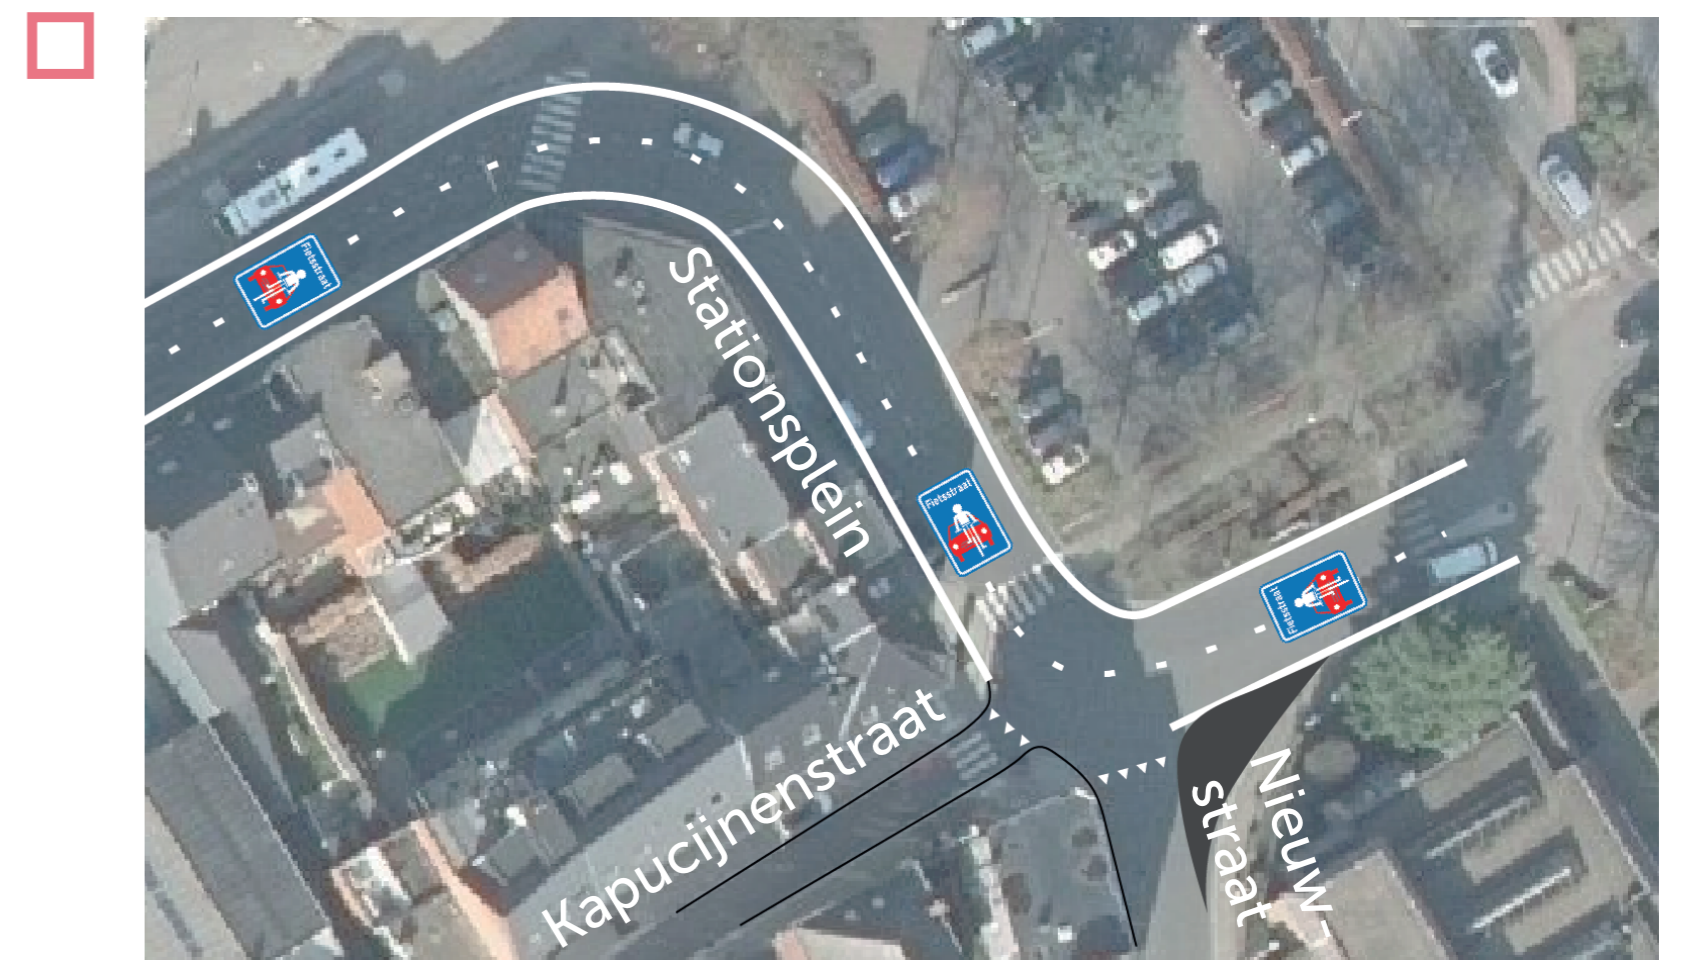

Herinrichting kruispunt

- autoluwe fietsroute heeft voorrang tov Nieuwstraat en Kapucijnenstraat links



Hikstraat - fietsstraat

- in de kern: rode slem + logo
- fietsers mogen niet ingehaald worden
- snelheidsbeperking 30km/u



N123 Nederrij - fietssuggestiestroken

- gemotoriseerd verkeer mag over fietssuggestiestroken rijden